

ESTATÍSTICA:	
DESCRIÇÃO:	ÁREA:
ÁREA DO TERRENO	10.061,98 m <sup>2</sup>
ÁREA A CONSTRUIR EDIFÍCIO	5136,08 m <sup>2</sup>
ÁREA A CONSTRUIR EDÍCULA	424,90 m <sup>2</sup>
ÁREA A CONSTRUIR ESTACIONAMENTO COBERTO	621,72 m <sup>2</sup>
ÁREA PROJEÇÃO EDIFICAÇÃO	2478,02 m <sup>2</sup>
<b>ÁREA A CONSTRUIR TOTAL</b>	<b>6188,37 m<sup>2</sup></b>
TAXA DE OCUPAÇÃO TOTAL	24%
COEF. DE APROVEITAMENTO TOTAL	0,62
TAXA PERMEABILIDADE (ÁREA PERMEÁVEL = 3747,73 m <sup>2</sup> )	38%
ALTURA MÁXIMA DA EDIFICAÇÃO	22,05 m

TABELA DE ACABAMENTOS:	
0	PISO
1	PISO EM LAJOTAS RÚSTICAS DE CONCRETO, 50x50 cm.
2	PISO EM GRANITO CINZA CORUMBÁ FLAMEADO, E+2 cm, PLACAS 50x50 cm.
3	BLOCO DE CONCRETO INTERTRAVADO TIPO PAVER (INTERNO AO LOTE)
4	PISO INDUSTRIAL EM CONCRETO COM ACABAMENTO EM CIMENTO ALISADO.
5	PISO PODOTÁTIL EXTERNO EM CONCRETO, COR NATURAL, 40x40 cm.
6	GRAMA SÃO CARLOS EM LEIVAS.
7	BLOCO DE CONCRETO INTERTRAVADO TIPO PAVER (EXTERNO AO LOTE - PASSEIO)

TABELA DE ESQUADRIAS:						
PORTÕES						
COD.	MATERIAL	DIMENSÃO	PEITORIL	QTD.	SISTEMA	ACABAMENTO
G1	LIGA METÁLICA	0,90x2,40 m	-	02	ABRIR 1 FOLHA	GALVANIZAÇÃO - COR PRETO
G2	LIGA METÁLICA	1,80x2,40 m	-	02	ABRIR 2 FOLHAS	GALVANIZAÇÃO - COR PRETO
G3	LIGA METÁLICA	1,00x2,40 m	-	01	ABRIR 1 FOLHA	GALVANIZAÇÃO - COR PRETO
G4	LIGA METÁLICA	5,00x2,40 m	-	02	CORRER 1 FOLHA	GALVANIZAÇÃO - COR PRETO
G5	LIGA METÁLICA	5,50x2,40 m	-	01	CORRER 1 FOLHA	GALVANIZAÇÃO - COR PRETO

- NOTAS:**
- AS ESPECIFICAÇÕES DE REVESTIMENTOS DE PISO, TETO, PAREDE E RODAPÉ, DAS ESQUADRIAS E ESPECIFICAÇÕES NÃO CONSTANTES EM PROJETO DEVEM SER CONSULTADAS NOS DOCUMENTOS TÉCNICOS PADRÕES TJPR, CADERNO DE ESPECIFICAÇÃO PARA PROJETOS, ESPECIFICAÇÕES DE MATERIAIS E ACABAMENTO, DETALHES PADRÃO E MEMORIAL DESCRITIVO DE MATERIAIS DO TJPR PARA DETALHES DOS PORTÕES. VERIFICAR O PROJETO ESPECÍFICO DE IMPLANTAÇÃO E DETALHES PADRÃO TJPR.
  - A CONTRATADA É RESPONSÁVEL POR GARANTIR A CONFORMIDADE COM AS NORMATIVAS DE ACESSIBILIDADE EM TODAS AS FASES DO PROJETO E EXECUÇÃO DA OBRA.
  - O FORNECIMENTO DE MOBILIÁRIOS PARA A EDIFICAÇÃO NÃO ESTÁ INCLuíDO NO ESCOPO DESTA CONTRATAÇÃO.
  - A CONEXÃO ENTRE AS PAREDES E ESQUADRIAS, DEVERÁ, OBRIGATORIAMENTE, SEMPRE OCORRER EM UM MONTANTE DE ALUMÍNIO, COM REALIZAÇÃO DE VEDAÇÃO CONFORME MEMORIAL.
  - PONTOS HIDRÁULICOS DA EDÍCULA SERÃO ATENDIDOS COM ALIMENTAÇÃO DIRETA DA REDE.
  - PARA MONTAGEM E EXECUÇÃO DAS ESQUADRIAS DEVERÁ SER ATENDIDAS TODAS AS ESPECIFICAÇÕES E SOLICITAÇÕES DO FABRICANTE, DE MODO A GARANTIR A QUALIDADE E SEGURANÇA DOS SISTEMAS.
  - VERIFICAR A ALTURA DA PLATIBANDA E CASO SEJA NECESSÁRIO AUMENTAR EM FUNÇÃO DO PROJETO ESTRUTURAL, DEVE-SE PEDIR AUTORIZAÇÃO PARA A FISCALIZAÇÃO. ALEM DISSO, DEVE-SE MANTER A ALTURA EM TODA SUA EXTENSÃO.
  - MUROS, MEIO FIO, ÁREA DE LIXEIRA (EXTERNA E TEMPORÁRIAS), BICICLETÁRIOS, PASSEIO EXTERNO, BASE DOS PORTÕES DE ENTRADA E MASTROS: A SEREM EXECUTADOS SEGUNDO OS DOCUMENTOS TÉCNICOS DO TJPR.
  - RAMPAS, ESCADAS, CORRIMAOS E GUARDA CORPOS DEVERÁ SER EXECUTADAS CONFORME NORMAS E DETALHES DO MEMORIAL.
  - O PISO PODOTÁTIL LOCADO É ILUSTRATIVO E A CONTRATADA DEVERÁ ATENDER AS NORMAS DE ACESSIBILIDADE.
  - VERIFICAR SOBREPOSIÇÃO DA IMPLANTAÇÃO COM O LEVANTAMENTO TOPOGRÁFICO PARA ANULAÇÃO DE EVENTUAL RETIRADA DAS ÁRVORES EXISTENTES.
  - AS CALÇADAS ANEXADAS AO REDOR DO BLOCO E EDÍCULA PODEM SER AJUSTADAS CONFORME A NECESSIDADE DA IMPLANTAÇÃO.
  - EM CASO DE INTERESSE DA CONTRATADA, SERÁ ACEITA A SUBSTITUIÇÃO DAS PAREDES DE ALVENARIA INDICADAS NO PROJETO POR PAREDES EM STEELFRAME, TENDO COMO MATERIAL DE ACABAMENTO INTERNO A ÁREA MOLHADA DE PORCELANATO CERÂMICO OU REVESTIMENTO DE PAINÉIS SANYSYSTEM OU EQUIVALENTE TÉCNICO E NA ÁREA SECA PINTURA OU REVESTIMENTO COM DIVISÓRIA PREMIUM E MATERIAL DE ACABAMENTO EXTERNO CONFORME ESPECIFICADO EM PROJETO.

LOCAL RESERVADO A ÓRGÃOS PÚBLICOS:

ATENDER AS ESPECIFICAÇÕES PADRONIZADAS DE MATERIAL DO TJPR, CONFORME ANEXOS


**TRIBUNAL DE JUSTIÇA DO ESTADO DO PARANÁ**  
 DEPARTAMENTO DE ENGENHARIA E ARQUITETURA  
 DIVISÃO DE PROJETOS  
 SEÇÃO DE PROJETOS DE ARQUITETURA

PROJETO (AUTOR): PROJETO ARQUITETÔNICO  
 IMPLANTAÇÃO / COBERTURA  
 ESTATÍSTICA

ESCALA: INDICADA  
 DATA: JANEIRO/2024  
 DESENHO: **A-01**

PROJETO (AUTOR): PROJETO ARQUITETÔNICO  
 IMPLANTAÇÃO / COBERTURA  
 ESTATÍSTICA

PROPRIETÁRIO: TRIBUNAL DE JUSTIÇA DO ESTADO DO PARANÁ

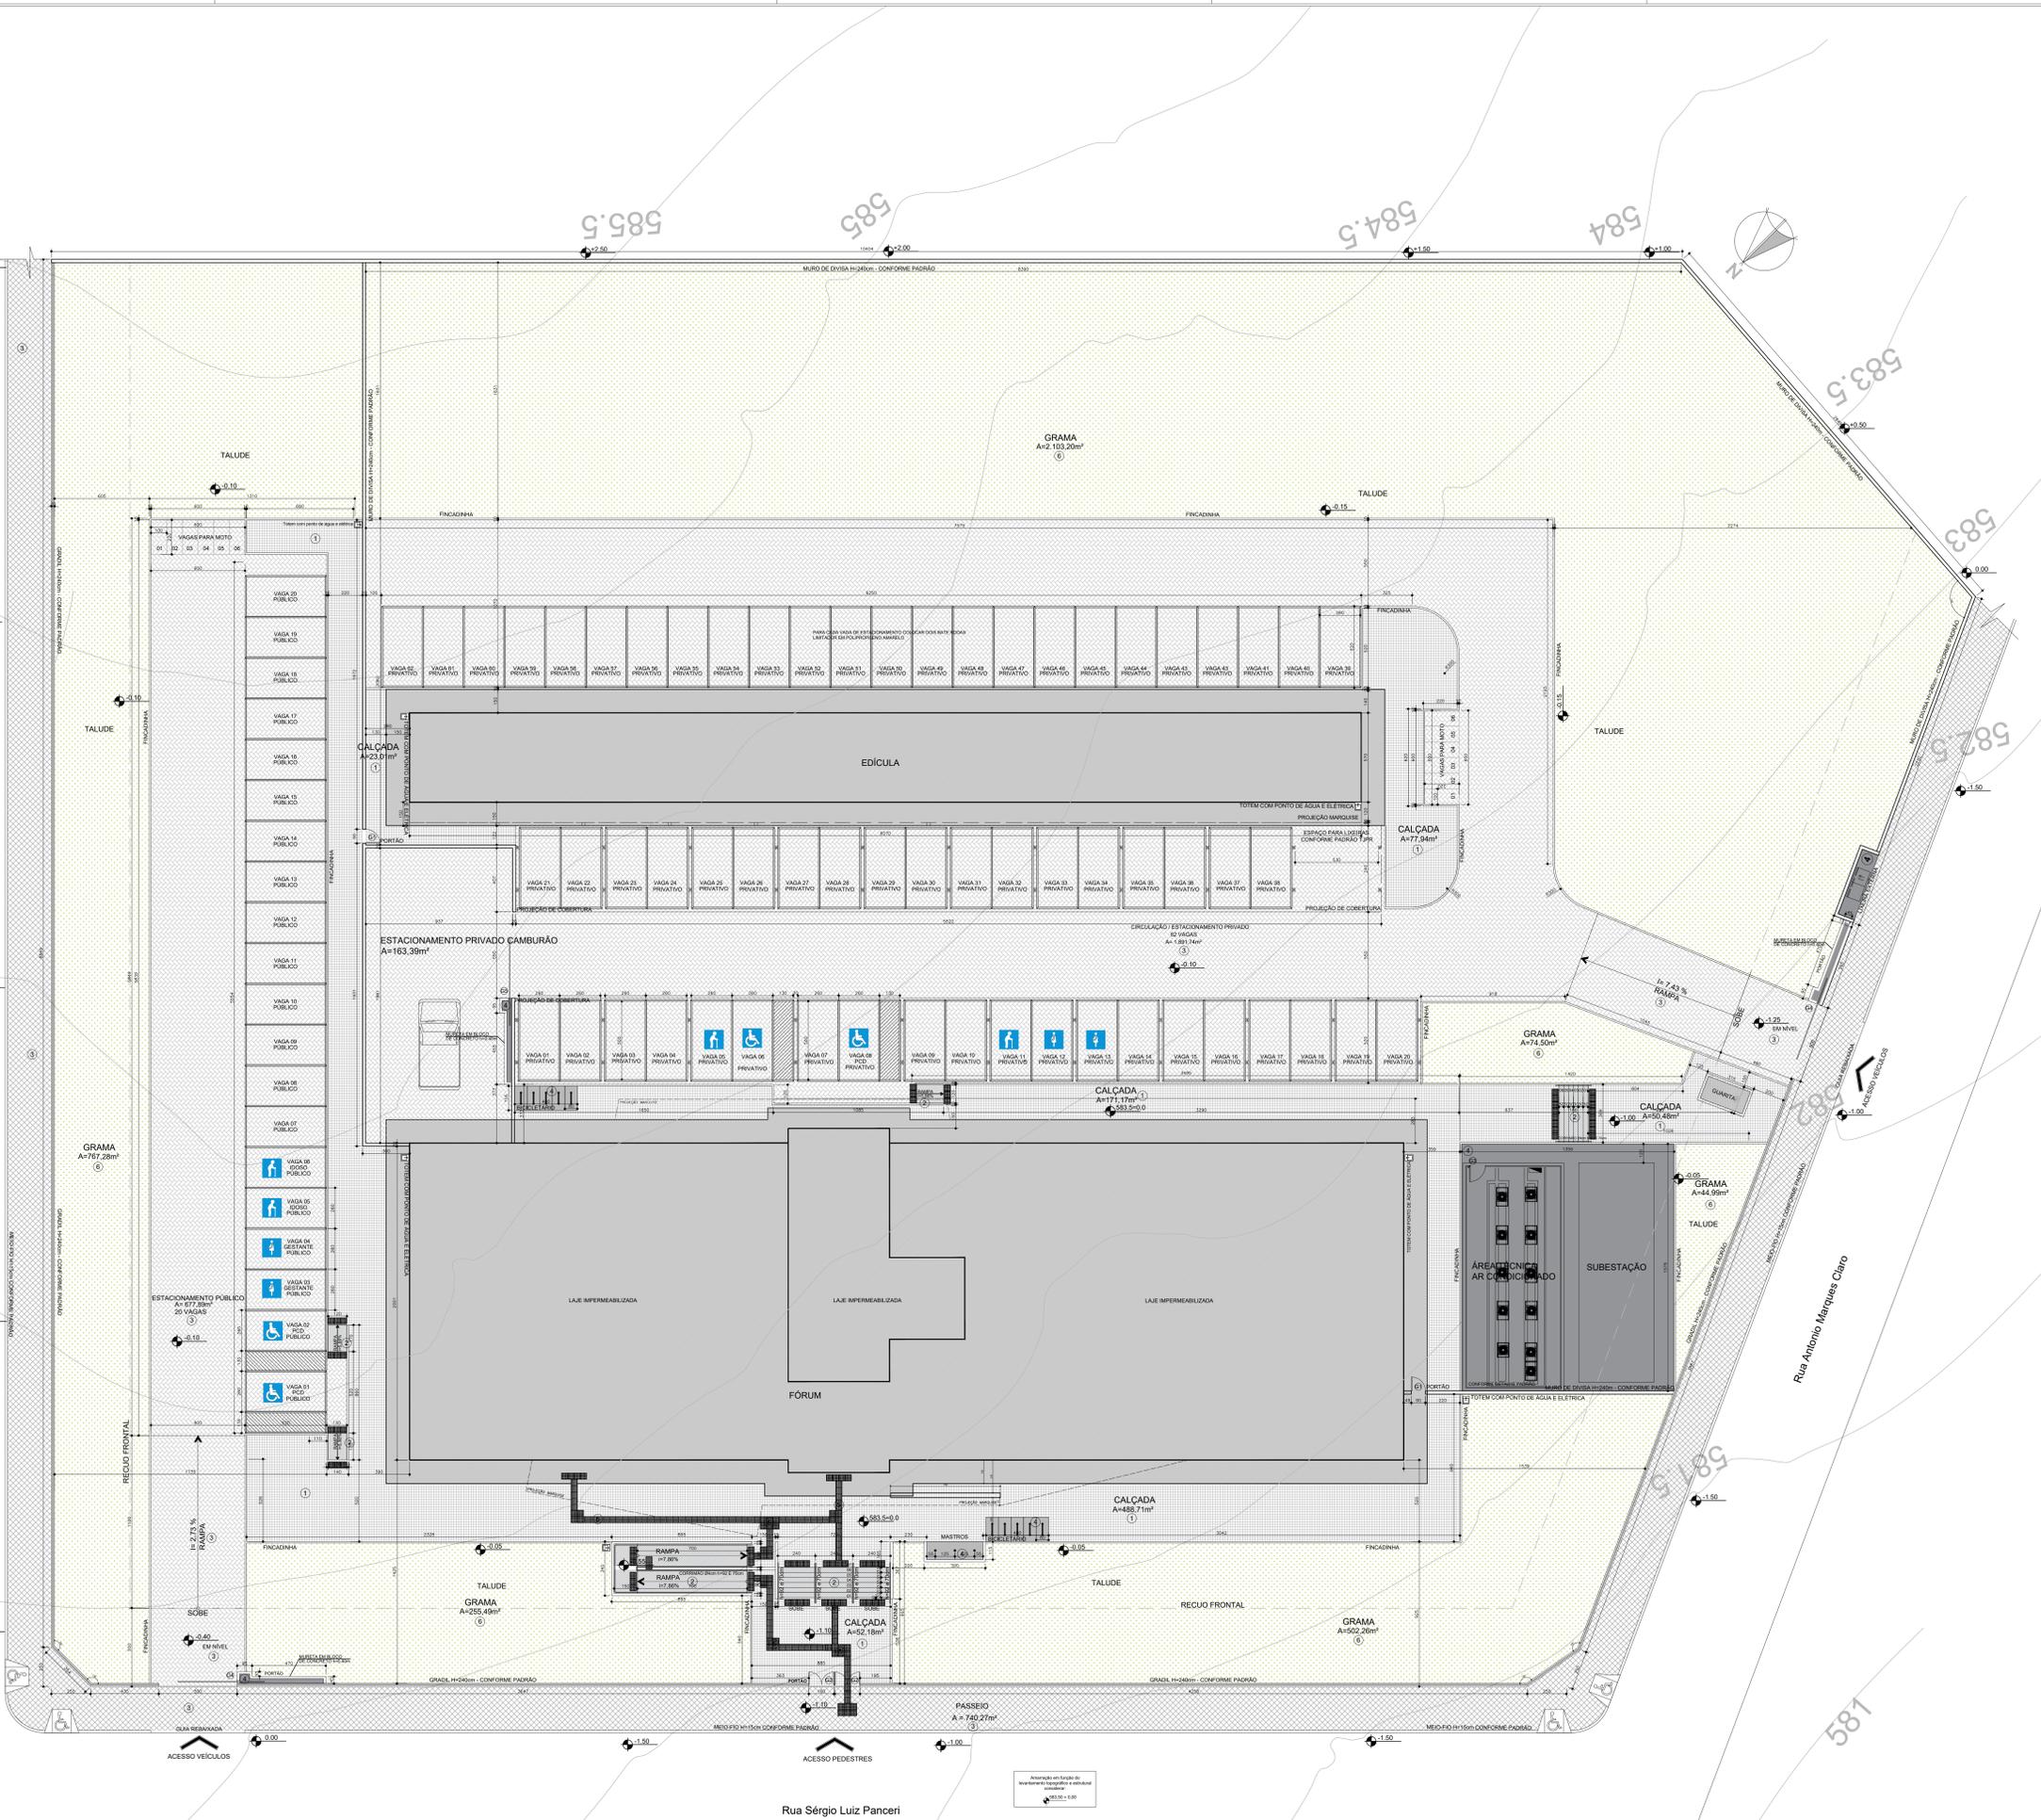

IMPLANTAÇÃO  
 ESC. 1:125

Atenção: em função do  
 investimento topográfico e cadastral  
 existente